




Проект дома в два этажа № 1477  
s=165.1 м<sup>2</sup>, 8100 X 11500 мм


Проект с сайта [http://43b.ru/proekt\\_v.php?id=1477](http://43b.ru/proekt_v.php?id=1477) Страница 1 из 4





s=165.1 м<sup>2</sup>, 8100 X 11500 мм

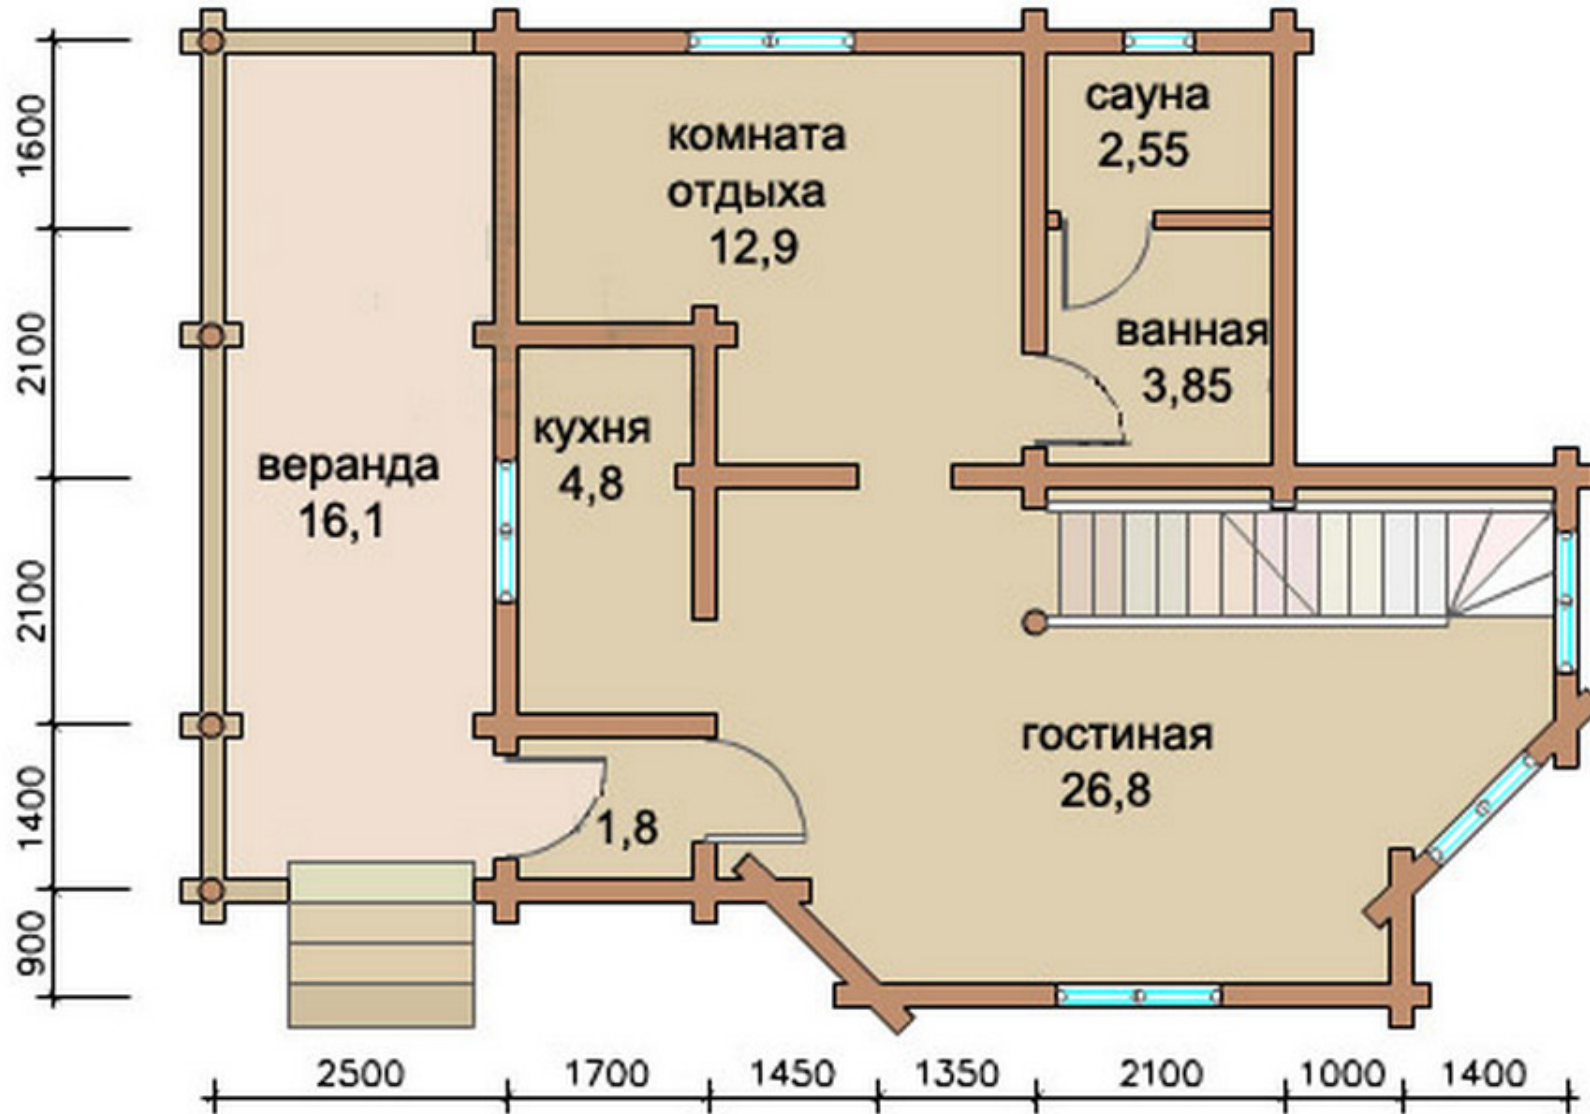

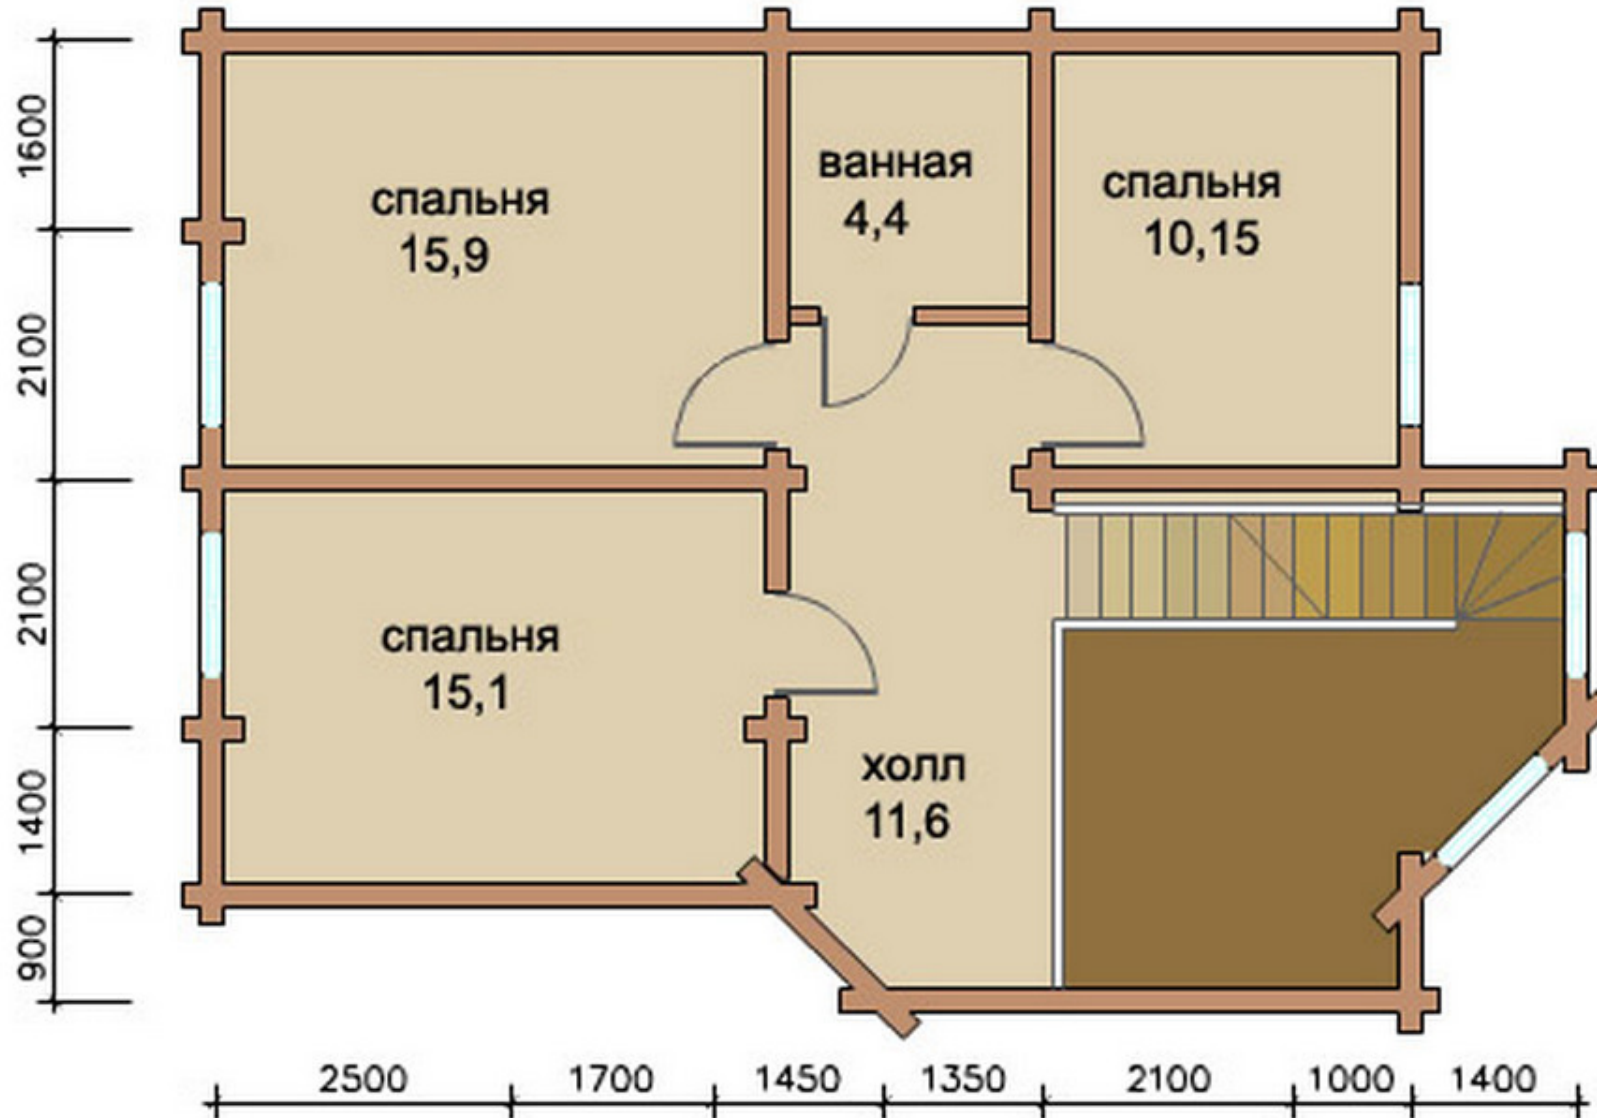



**Проект дома в два этажа № 1477**  
**S=165.1 м<sup>2</sup>, 8100 X 11500 мм**

Проект с сайта [http://43b.ru/proekt\\_v.php?id=1477](http://43b.ru/proekt_v.php?id=1477) Страница 4 из 4



**Проект DD2-159**

Общая площадь дома - 165.1 кв.м.  
Стены - оцилиндрованное бревно

