



Проект дома с мансардным этажом № 1492

s=181 м<sup>2</sup>, 8100 X 11200 мм


Проект с сайта [http://43b.ru/proekt\\_v.php?id=1492](http://43b.ru/proekt_v.php?id=1492) Страница 1 из 4





s=181 м<sup>2</sup>, 8100 X 11200 мм


План 1 этажа

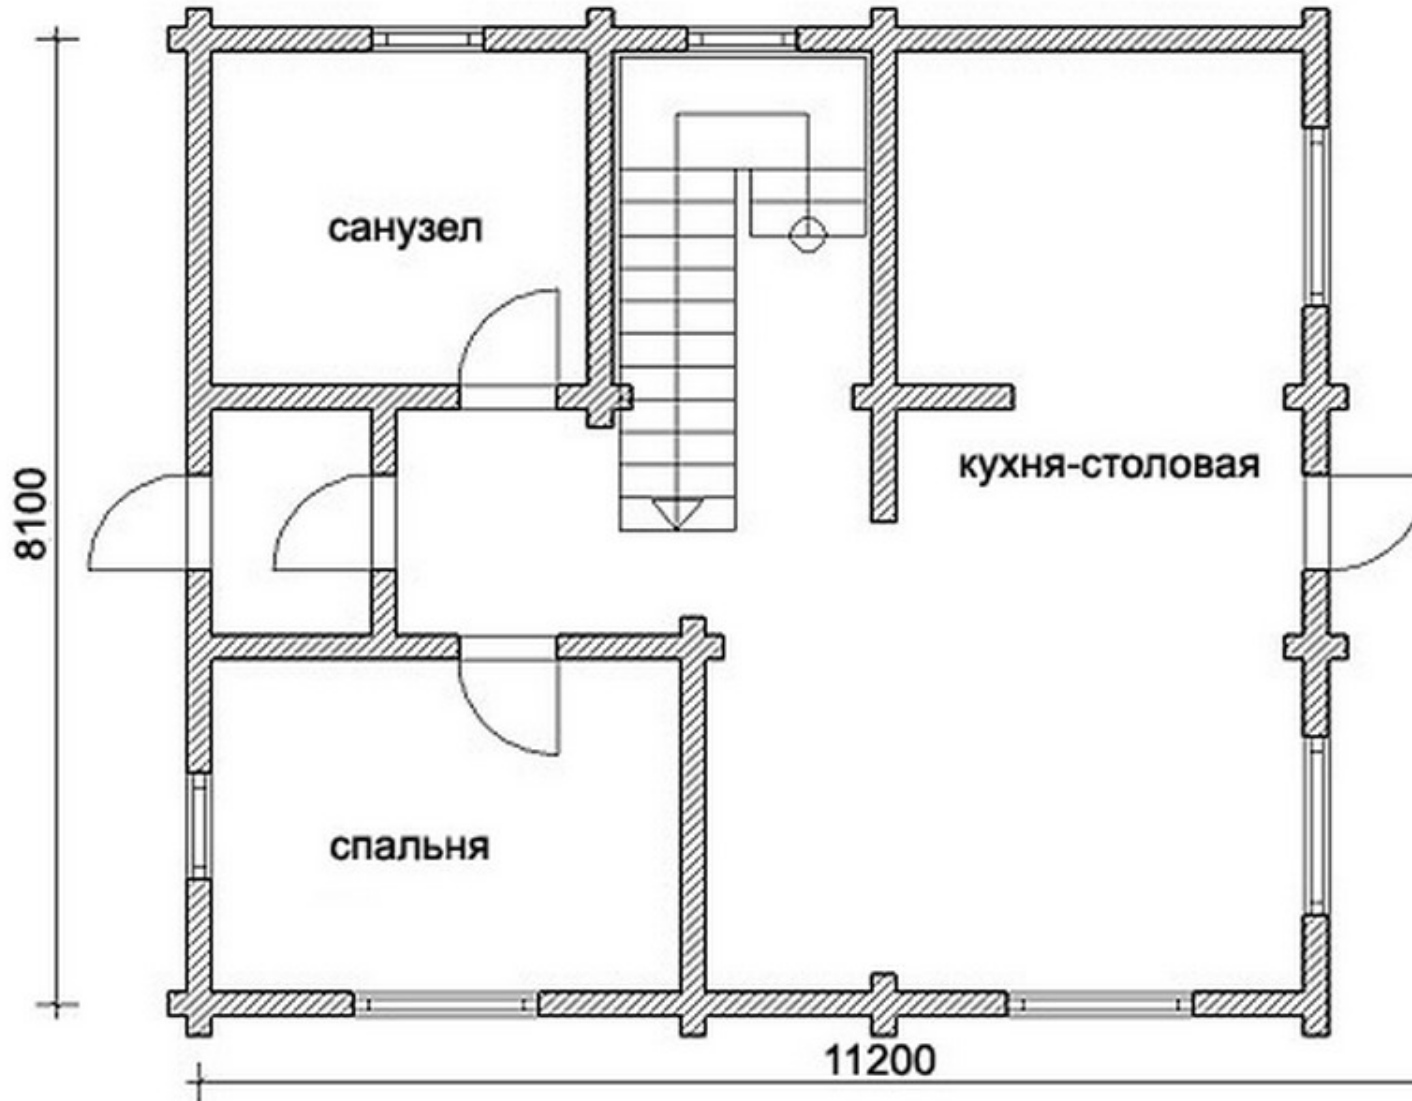



s=181 м<sup>2</sup>, 8100 X 11200 мм

### План мансарды

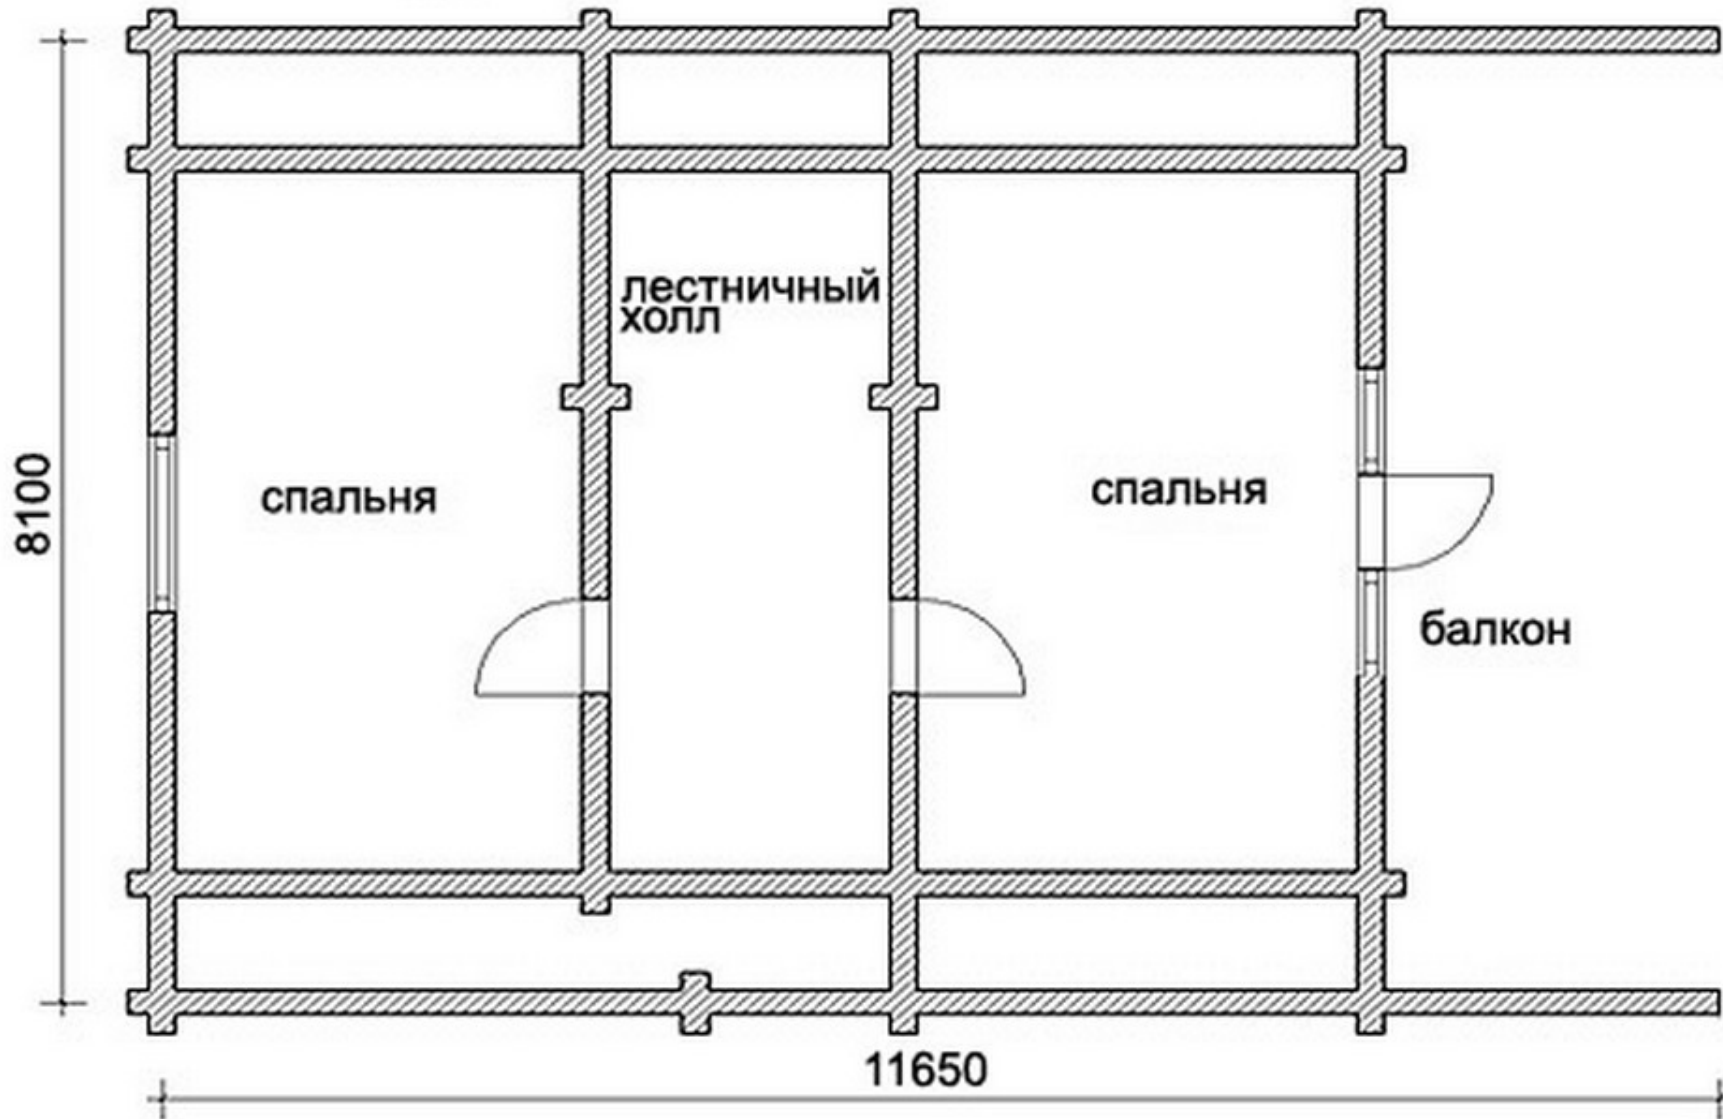



# Проект дома с мансардным этажом № 1492


s=181 м<sup>2</sup>, 8100 X 11200 мм

Проект с сайта [http://43b.ru/proekt\\_v.php?id=1492](http://43b.ru/proekt_v.php?id=1492) Страница 4 из 4




Проект DD2- 491

Общая площадь дома - 181,0 кв.м.  
Стены - оцилиндрованное бревно

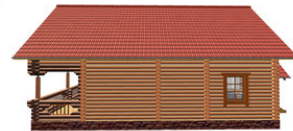

План 1 этажа

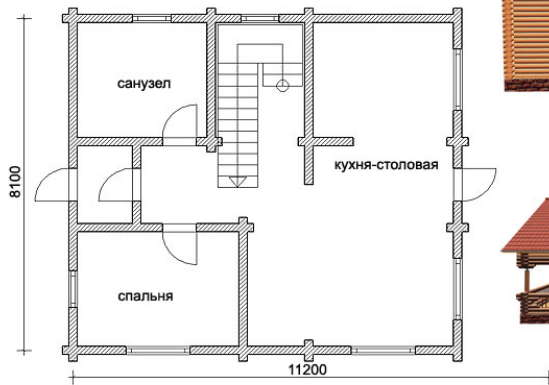

План мансарды

